

SMACHTENBURGSE ENG – HARSKAMP

Koperscontracttekening | blok 4 | bouwnr. 09


SMACHTEN
BURGSE
ENG
wonen waar
natuur begint



24 juni 2022

Aan deze artist impression kunnen geen rechten worden ontleend.

Smachtenburgse Eng - Harskamp

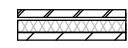


spouwmuur
- metselwerk
- luchtspouw
- isolatie
- kalkzandsteen




lichte scheidingswand



metselwerk

 

isolatie

 

kalkzandsteen

◀4800▶ maatvoering ruimte (mm)

Exacte positie dakdoorvoeren worden nader bepaald.

Aantal en locatie PV panelen indicatief weergegeven

Keukenindeling (opstelplaats) conform keuken 0-tekeningen.

Stabiliteitswand t.p.v. trap conform opgave constructeur.

Positie kruipluik is indicatief, exacte posities worden nader bepaald.

Maatvoering is indicatief en kan in werkelijkheid afwijken i.v.m. bouwtoleranties



Schakelaar, enkelpolig



Wisselschakelaar



Schakelaar, enkelpolig, dubbel



Wandcontactdoos, enkel



Wandcontactdoos, dubbel



Aansluitpunt, loze leiding



Aansluitpunt, bedraad



Aansluitpunt, plafondverlichting



Aansluitpunt, wandlichtpunt



Beldrukker



Schel



electrische radiator



hwa hemelwaterafvoer



rm rookmelder (plafond). op zolder in de nok plaatsen



mv afzuigpunt M.V. (wand/plafond)
exacte positie en aantal nader te bepalen



verdeler vloerverwarming, locatie indicatief

Kleuren conform kleur -en materiaalstaat



Opstelplaats wasmachine & wasdroger



Opstelplaats ventilatie-installatie



Opstelplaats warmtepompinstallatie



Verdeler vloerverwarming



Toegang woning



Meterkast



Douchehoek




Toilet


Smachtenburgse Eng - Harskamp

renvooi:


- lage haag —
- hoge haag —
- Hedera hekwerk —

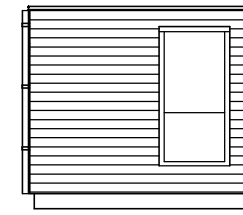


voorzijde

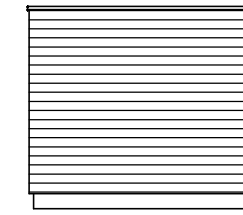


achterzijde

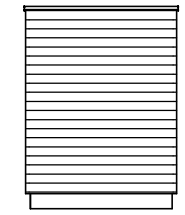


zijgevel

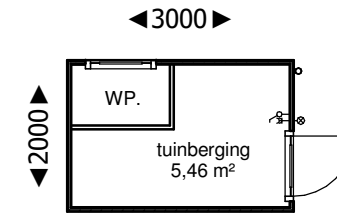


plattegrond
schaal 1:100

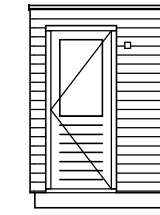


zijgevel

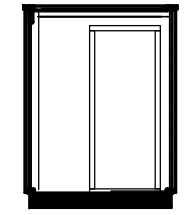

doorsnede

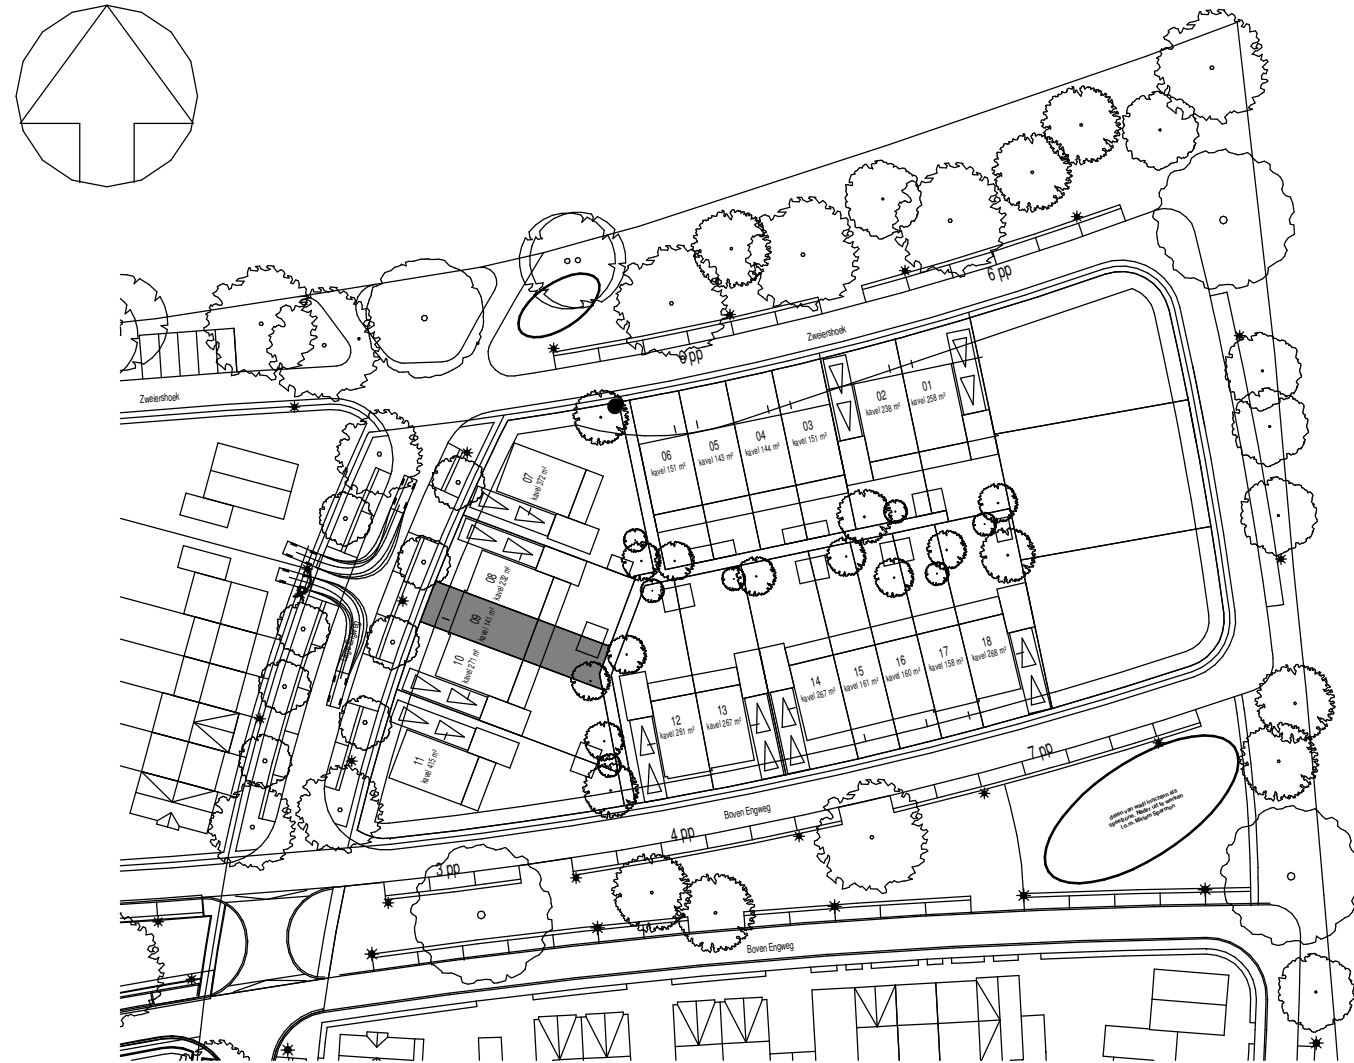


schaal 1:1000

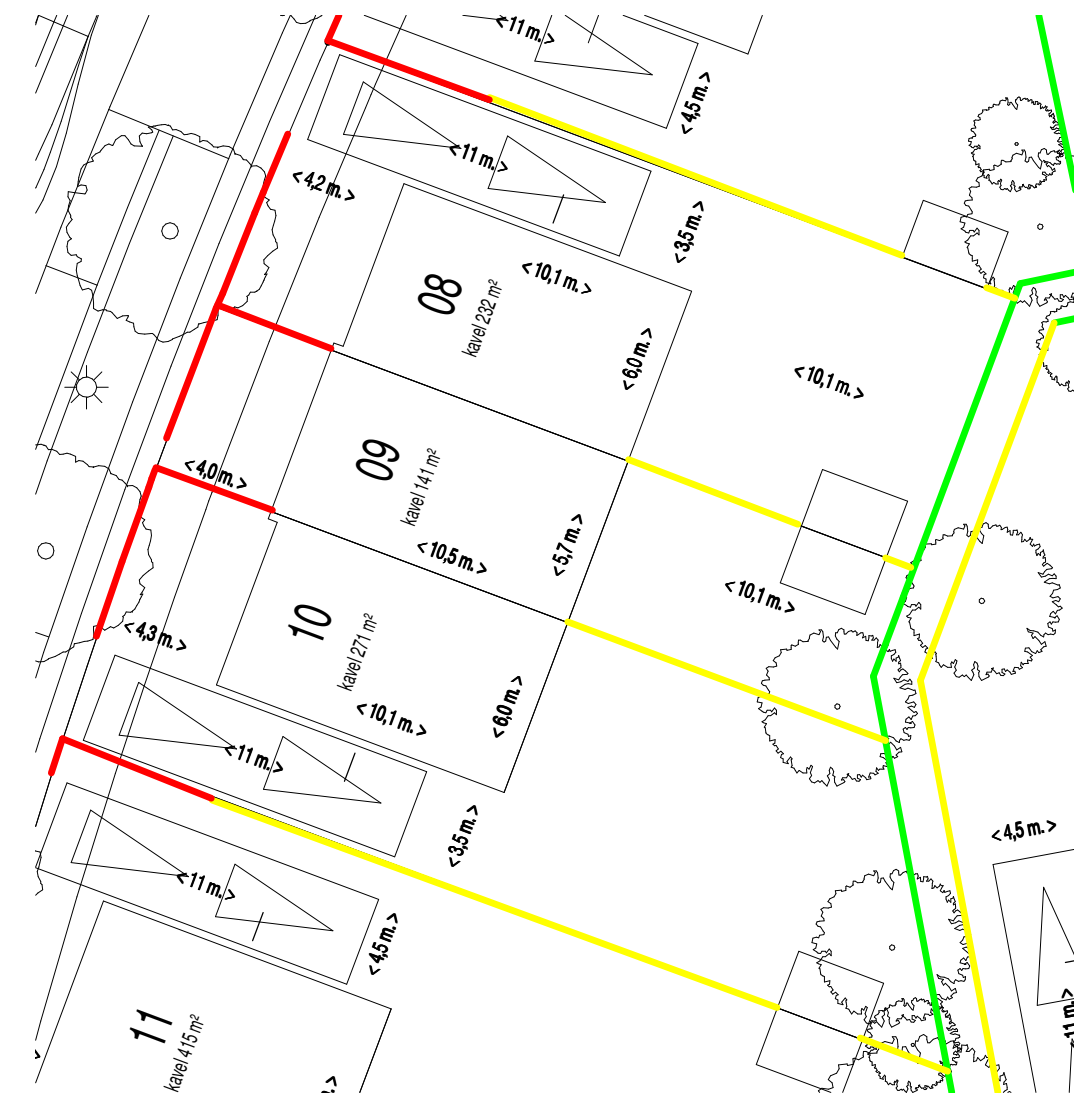


schaal 1:250


Smachtenburgse Eng - Harskamp

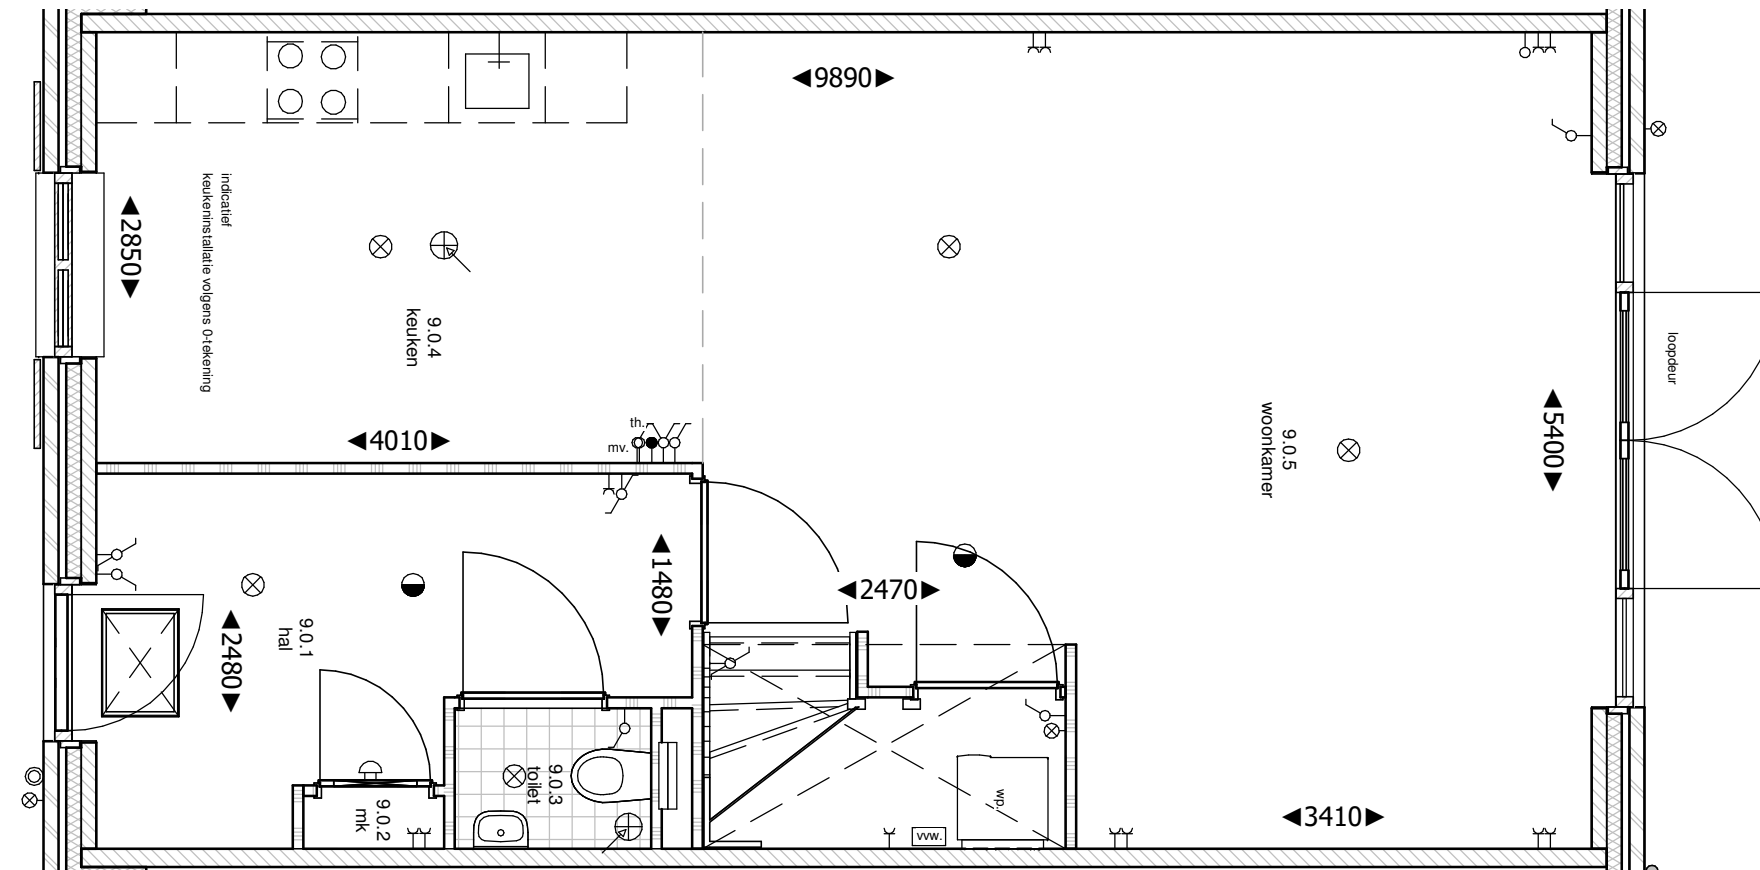

Smachtenburgse Eng - Harskamp

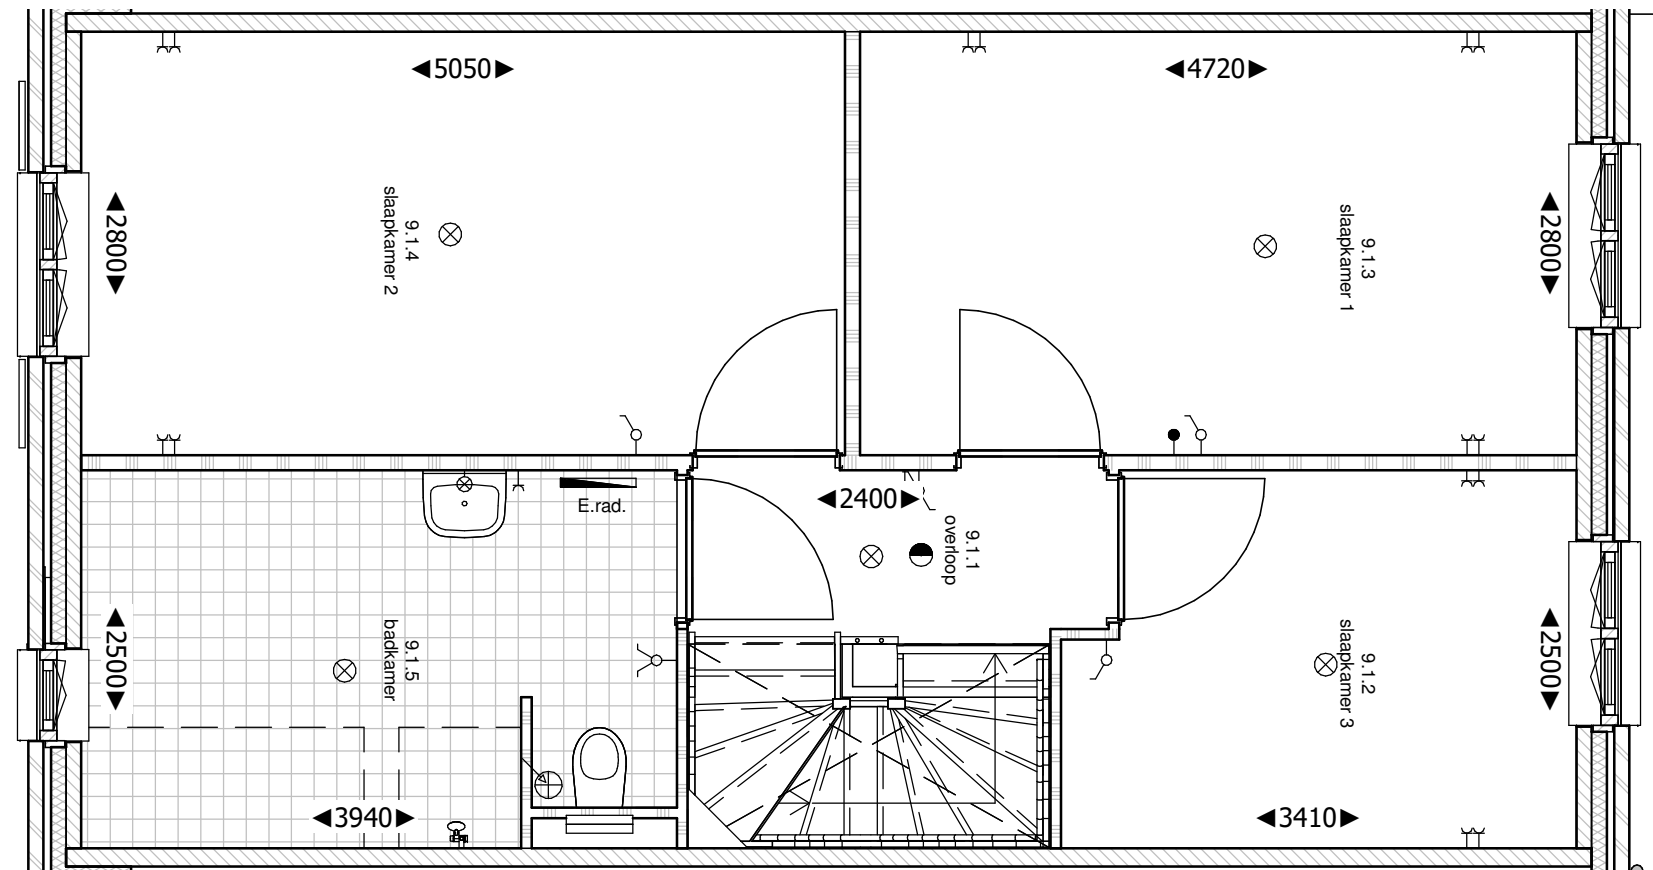

Smachtenburgse Eng - Harskamp

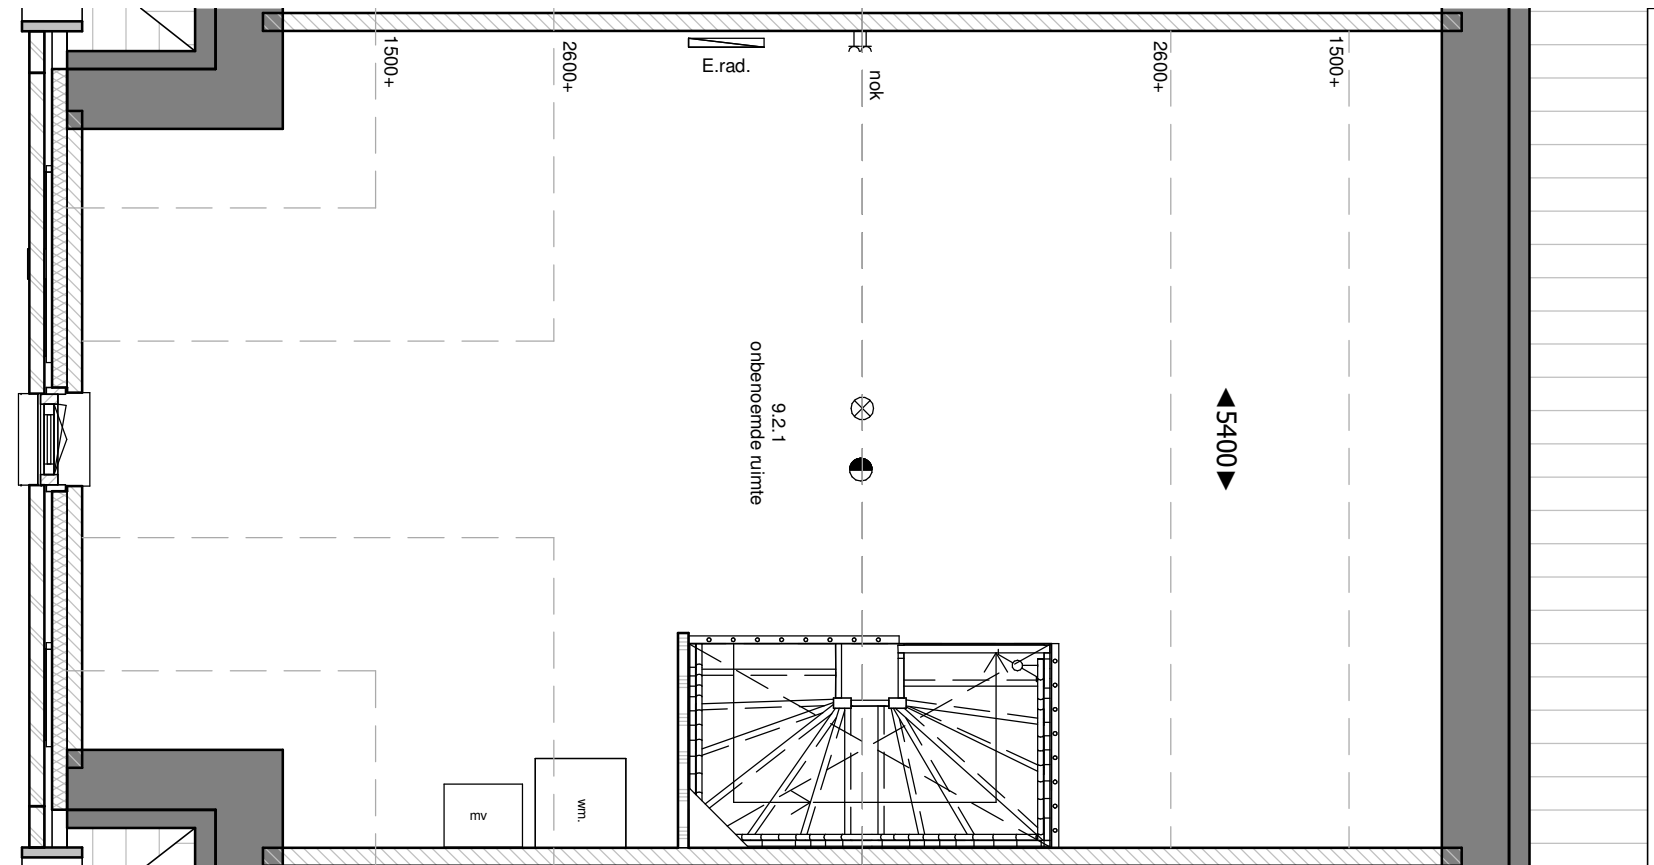

Smachtenburgse Eng - Harskamp




Smachtenburgse Eng - Harskamp

aantal en locatie
indicatief weergegeven



Smachtenburgse Eng - Harskamp

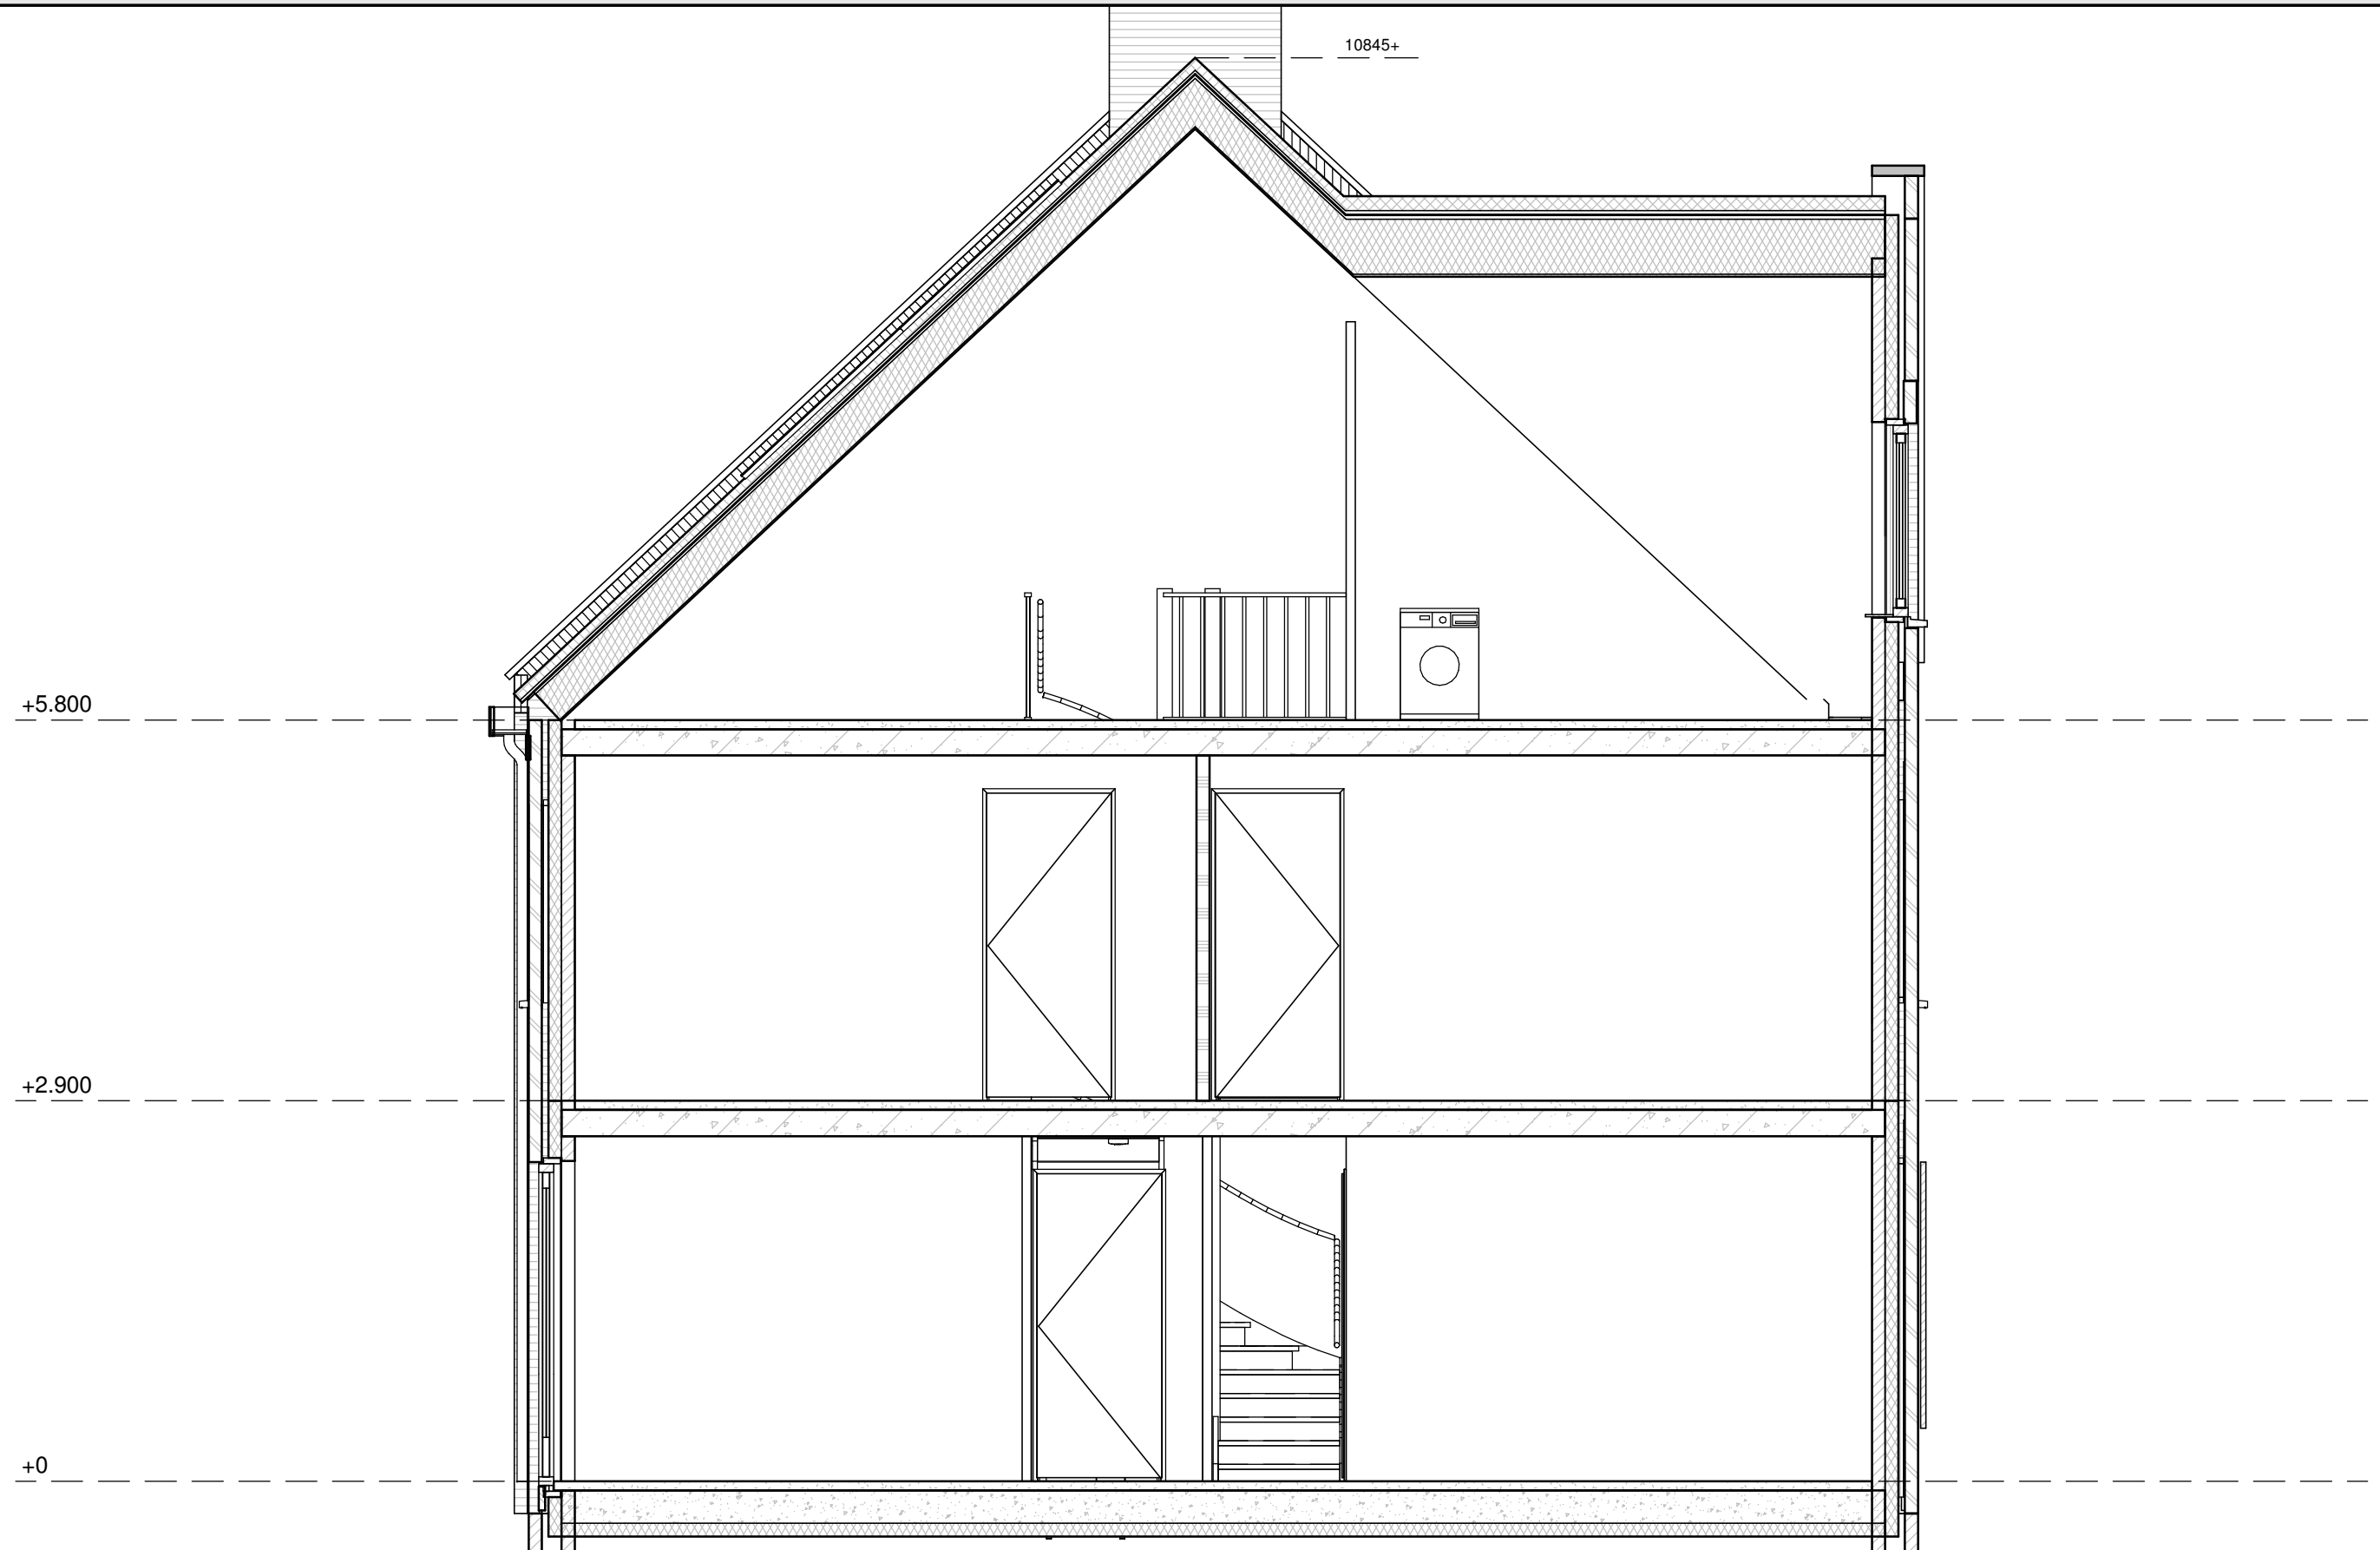

schaal 1:50

blok D _ bouwnummer 09 _ doorsnede

d.d. 24-06-2022