

# SMACHTENBURGSE ENG – HARSKAMP

Koperscontracttekening | blok 7 | bouwnr. 16

SMACHTEN  
BURGSE  
ENG  
wonen waar  
natuur begint




24 juni 2022


Aan deze artist impression kunnen geen rechten worden ontleend.



# Smachtenburgse Eng - Harskamp

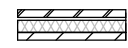


spouwmuur  
- metselwerk  
- luchtspouw  
- isolatie  
- kalkzandsteen

 


lichte scheidingswand



metselwerk

 

isolatie

 

kalkzandsteen

◀4800▶ maatvoering ruimte (mm)

Exacte positie dakdoorvoeren worden nader bepaald.

Aantal en locatie PV panelen indicatief weergegeven

Keukenindeling (opstelplaats) conform keuken 0-tekeningen.

Stabiliteitswand t.p.v. trap conform opgave constructeur.

Positie kruipluik is indicatief, exacte posities worden nader bepaald.

Maatvoering is indicatief en kan in werkelijkheid afwijken i.v.m. bouwtoleranties



Schakelaar, enkelpolig



Wisselschakelaar



Schakelaar, enkelpolig, dubbel



Wandcontactdoos, enkel



Wandcontactdoos, dubbel



Aansluitpunt, loze leiding



Aansluitpunt, bedraad



Aansluitpunt, plafondverlichting



Aansluitpunt, wandlichtpunt



Beldrukker



Schel



electrische radiator



hwa hemelwaterafvoer



rm rookmelder (plafond). op zolder in de nok plaatsen



mv afzuigpunt M.V. (wand/plafond)  
exacte positie en aantal nader te bepalen



verdeler vloerverwarming, locatie indicatief

Kleuren conform kleur -en materiaalstaat



Opstelplaats wasmachine & wasdroger



mv Opstelplaats ventilatie-installatie



WP Opstelplaats warmtepompinstallatie



vvw Verdeler vloerverwarming



Toegang woning



MK Meterkast



Douchehoek




Toilet


# Smachtenburgse Eng - Harskamp

renvooi:


- lage haag —
- hoge haag —
- Hedera hekwerk —

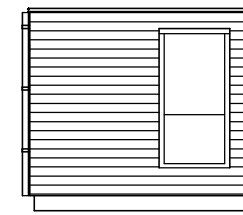


voorzijde

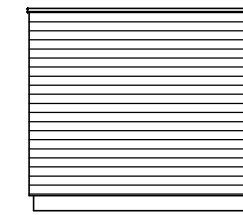


achterzijde

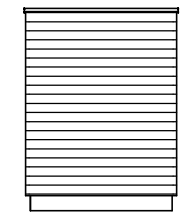


zijgevel

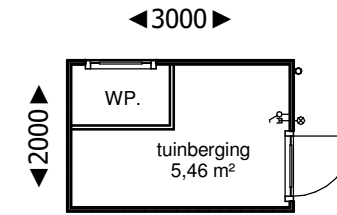


plattegrond

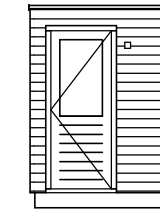


zijgevel

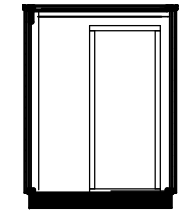

doorsnede

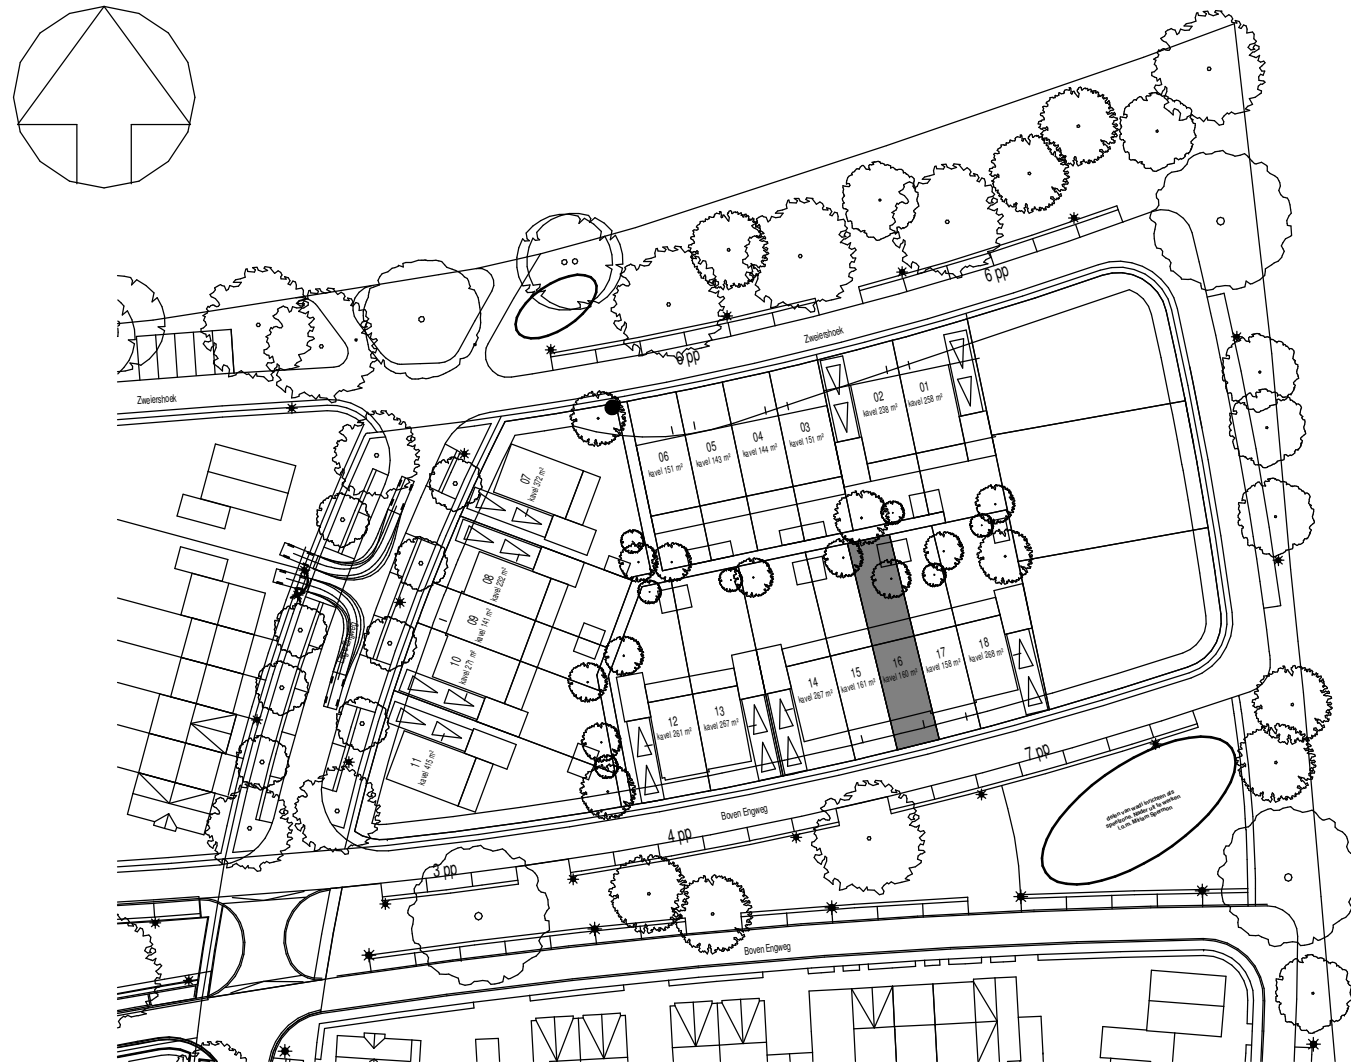


schaal 1:1000

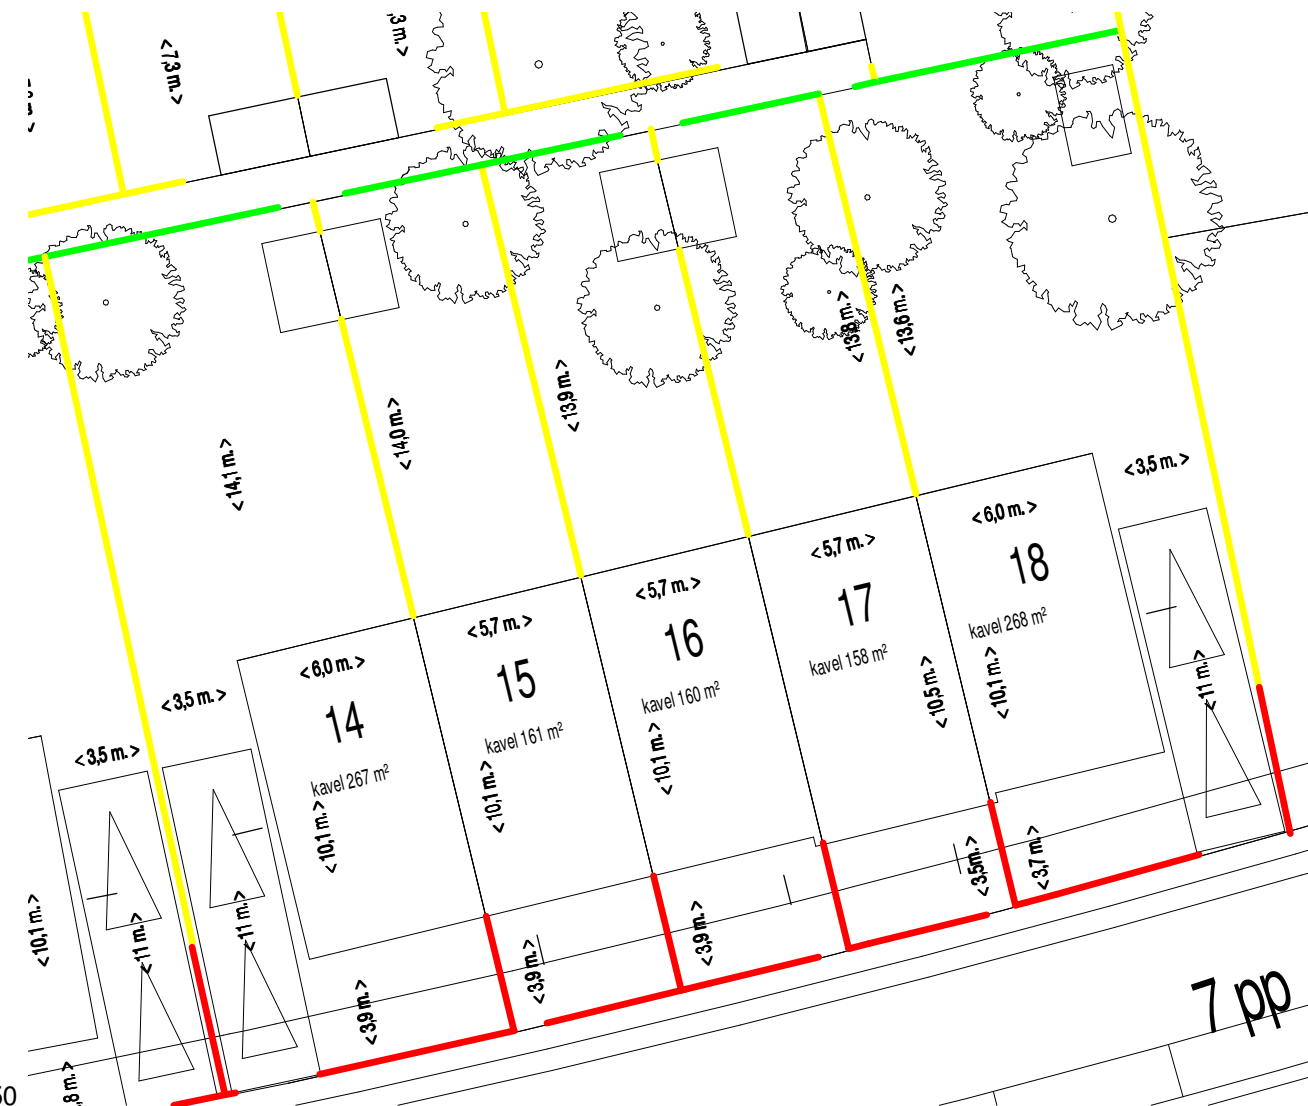


schaal 1:250


# Smachtenburgse Eng - Harskamp

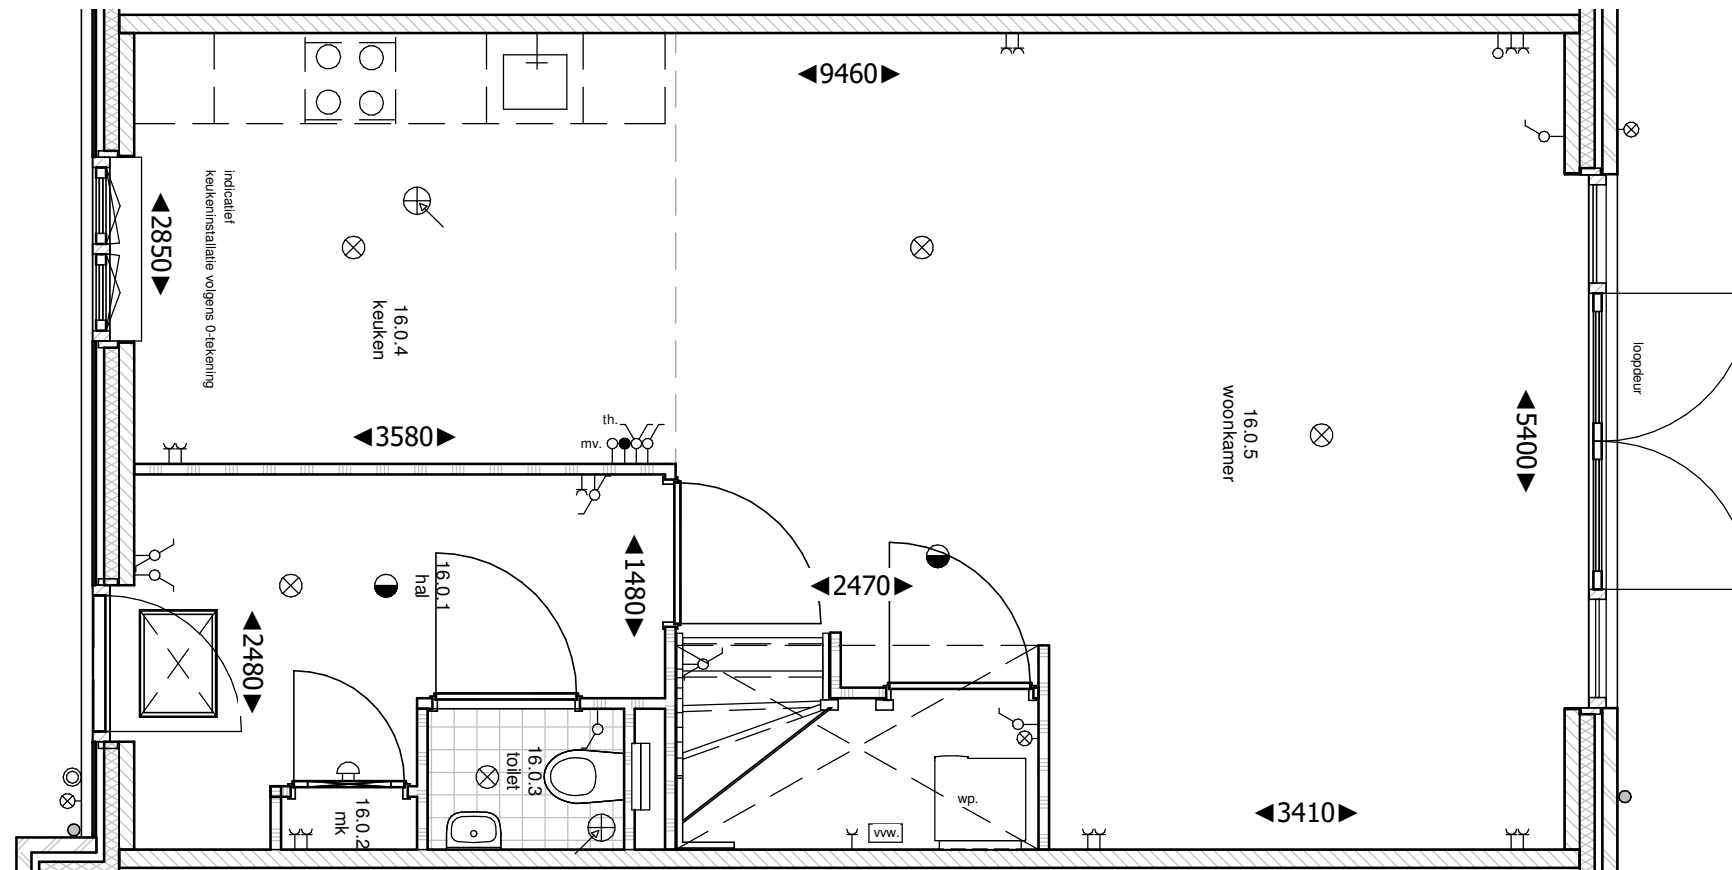

# Smachtenburgse Eng - Harskamp

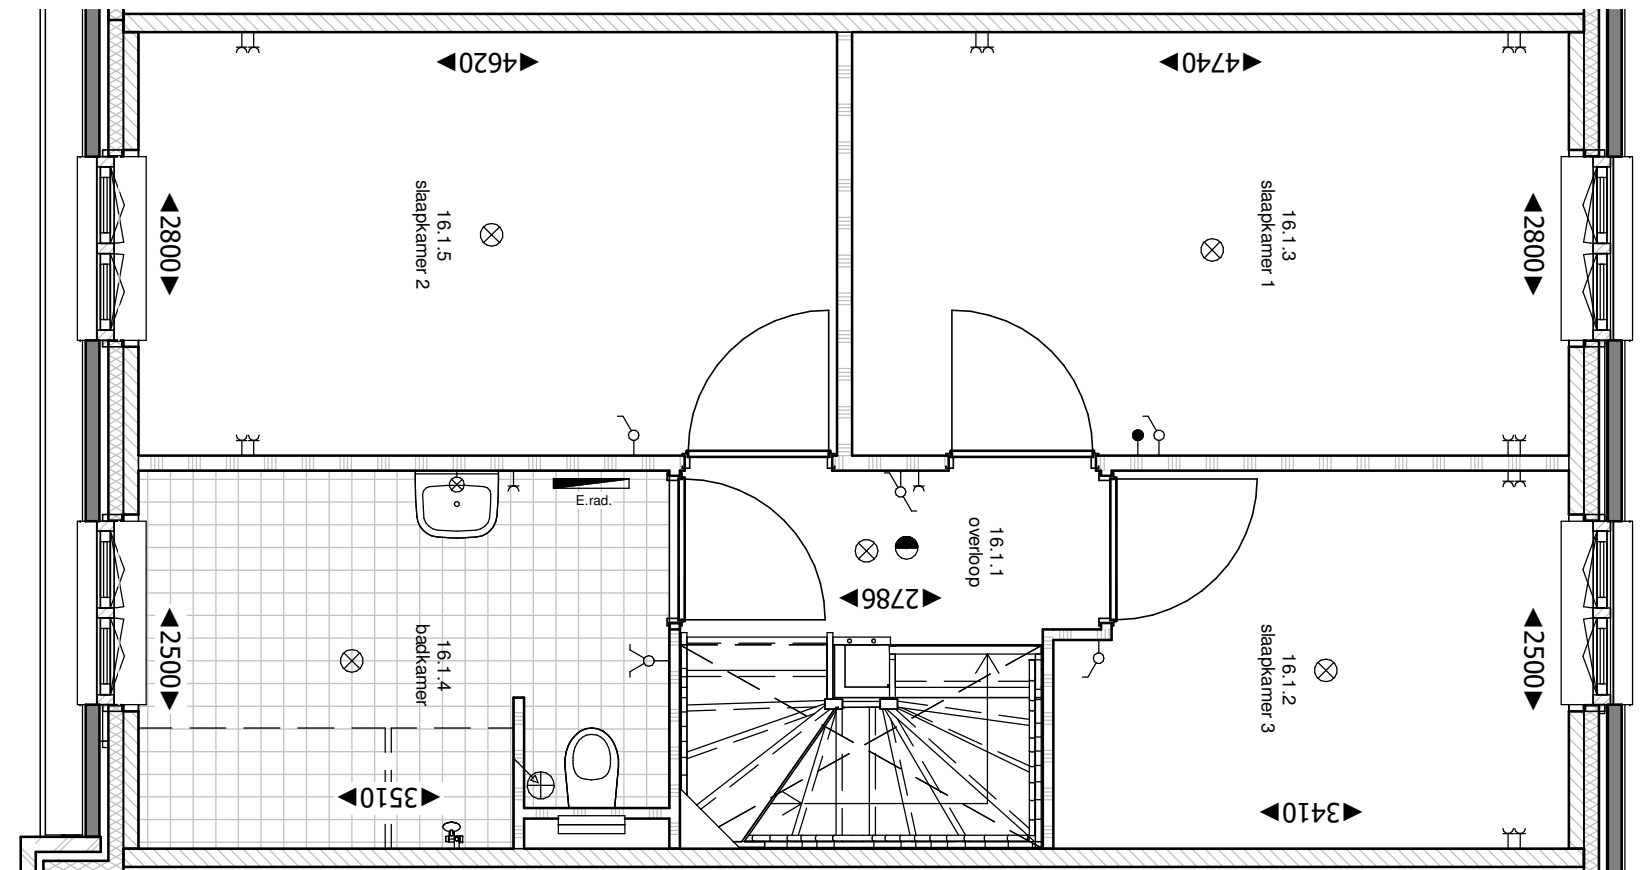

# Smachtenburgse Eng - Harskamp

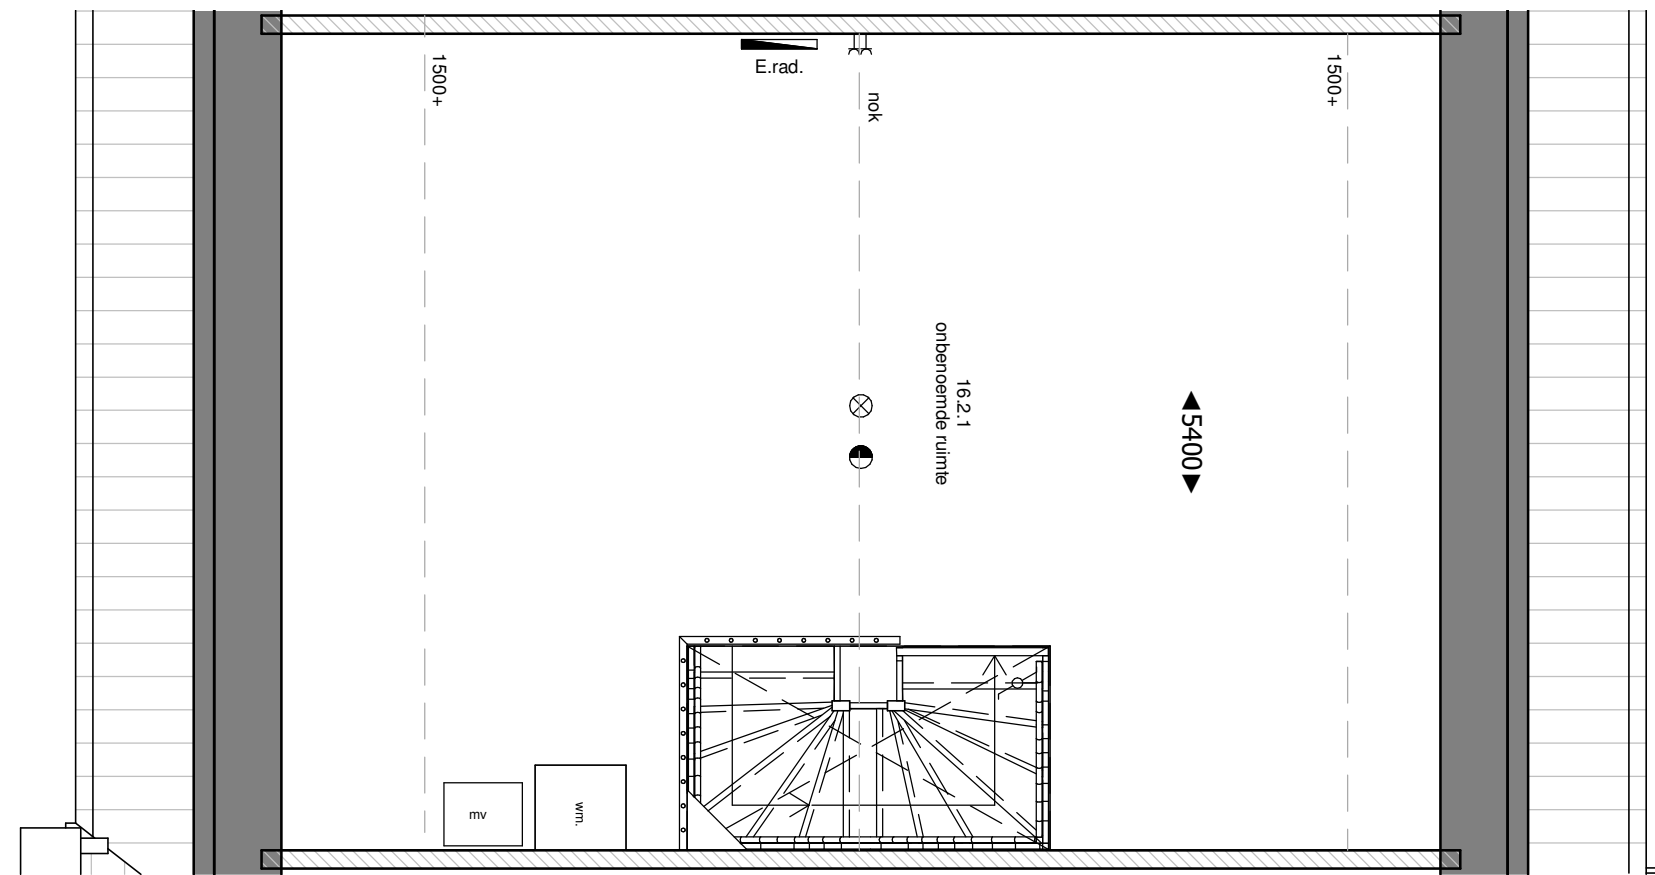

# Smachtenburgse Eng - Harskamp

aantal en locatie  
indicatief weergegeven



Smachtenburgse Eng - Harskamp




schaal 1:50

blok G \_ bouwnummer 16 \_ achtergevel

d.d. 24-06-2022



# Smachtenburgse Eng - Harskamp

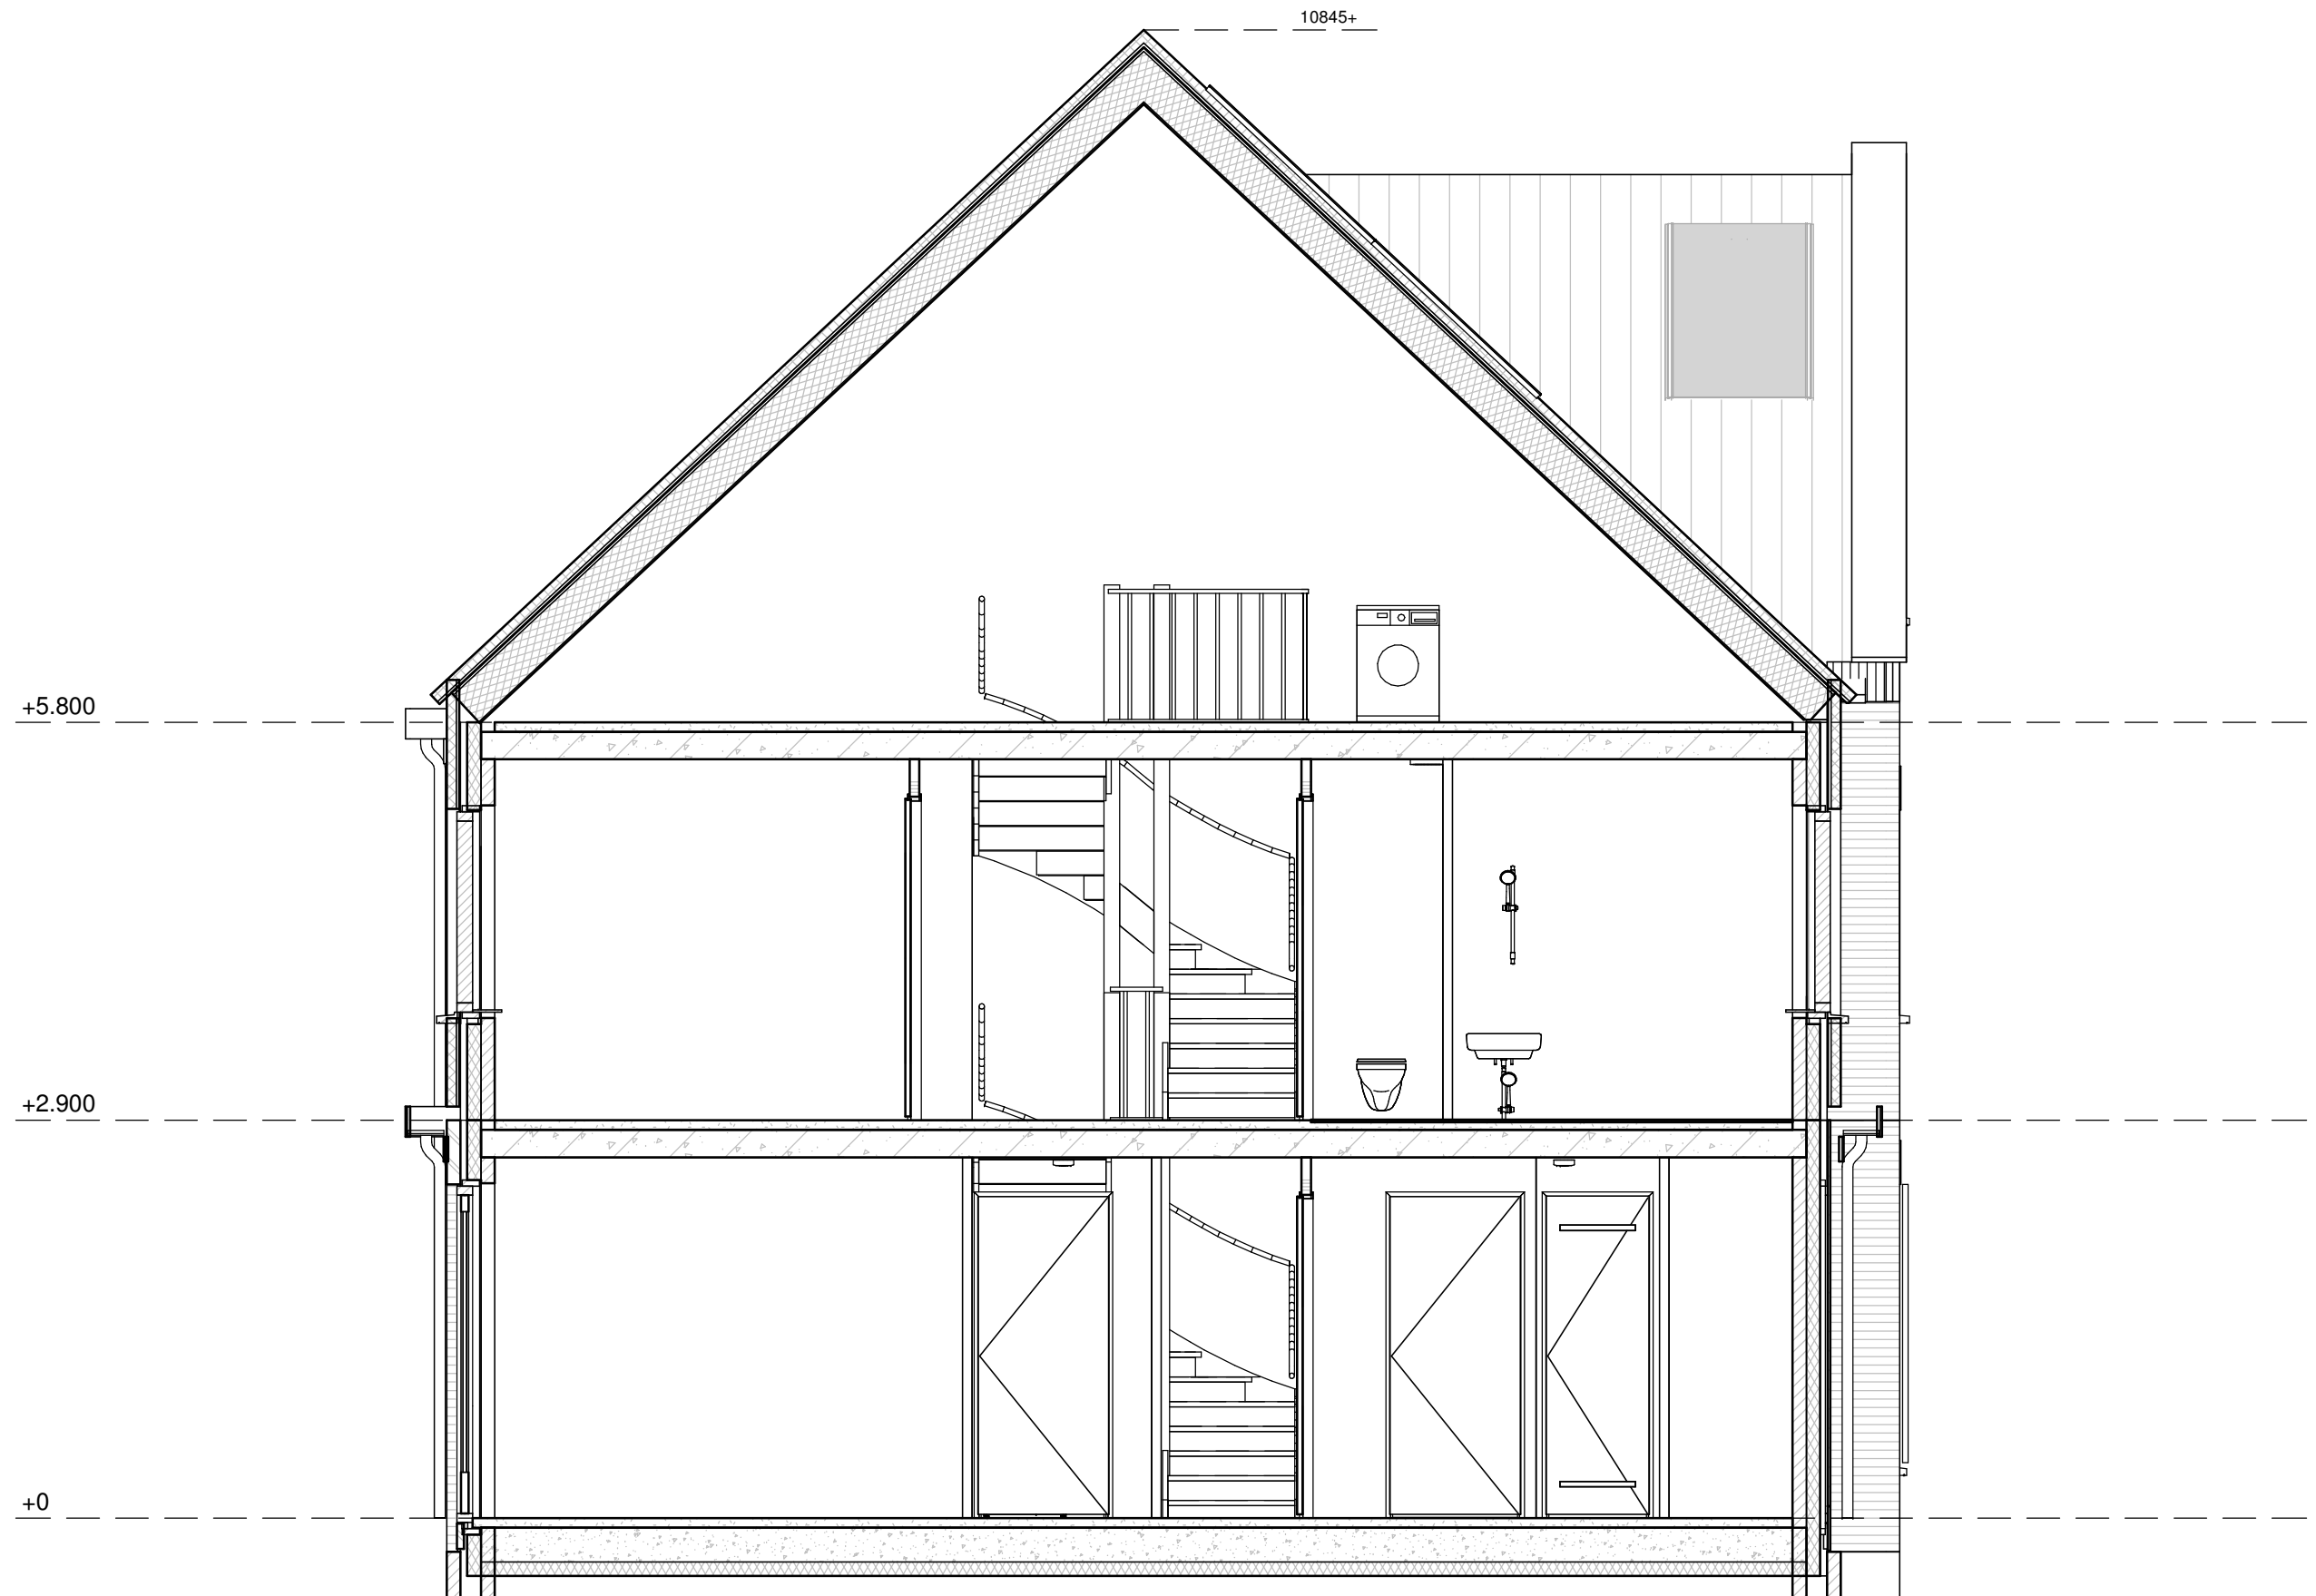

schaal 1:50

blok G \_ bouwnummer 16 \_ doorsnede

d.d. 24-06-2022